現 況 平 面 図

S=1/500

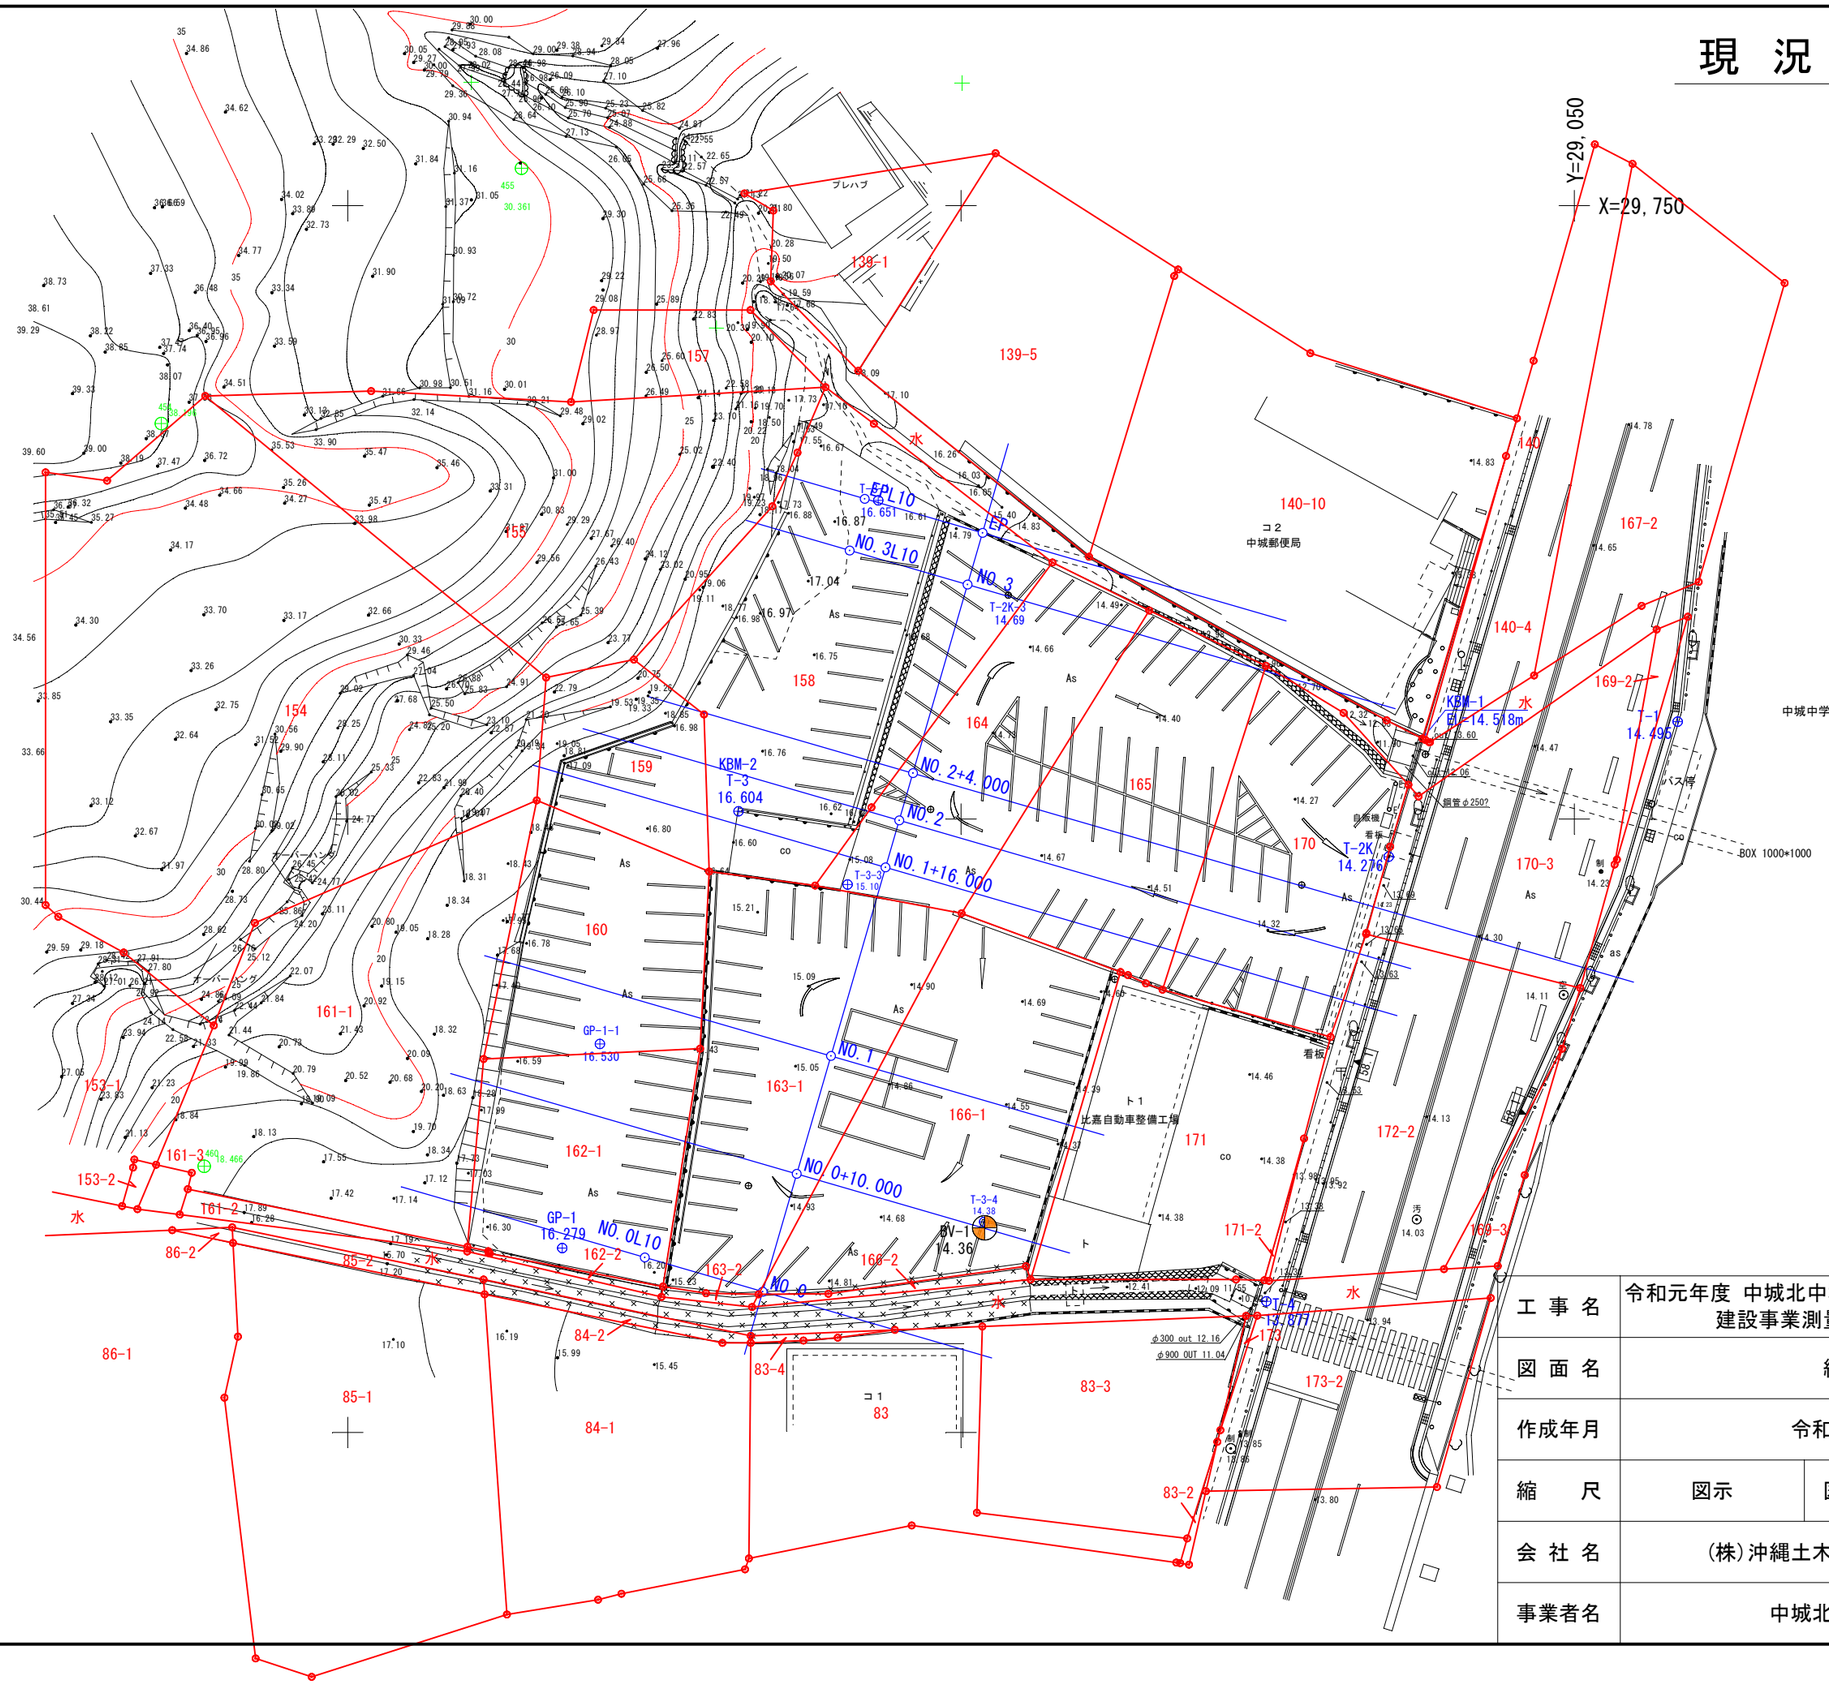

工 事 名	令和元年度 中城北中城消防組合(仮称)中城出張所 建設事業測量地質調査業務委託		
図 面 名	縦 断 図		
作成年月	令和 元年 12月		
縮 尺	図示	図面番号	/
会 社 名	(株)沖縄土木設計コンサルタント		
事業者名	中城北中城消防組合		